


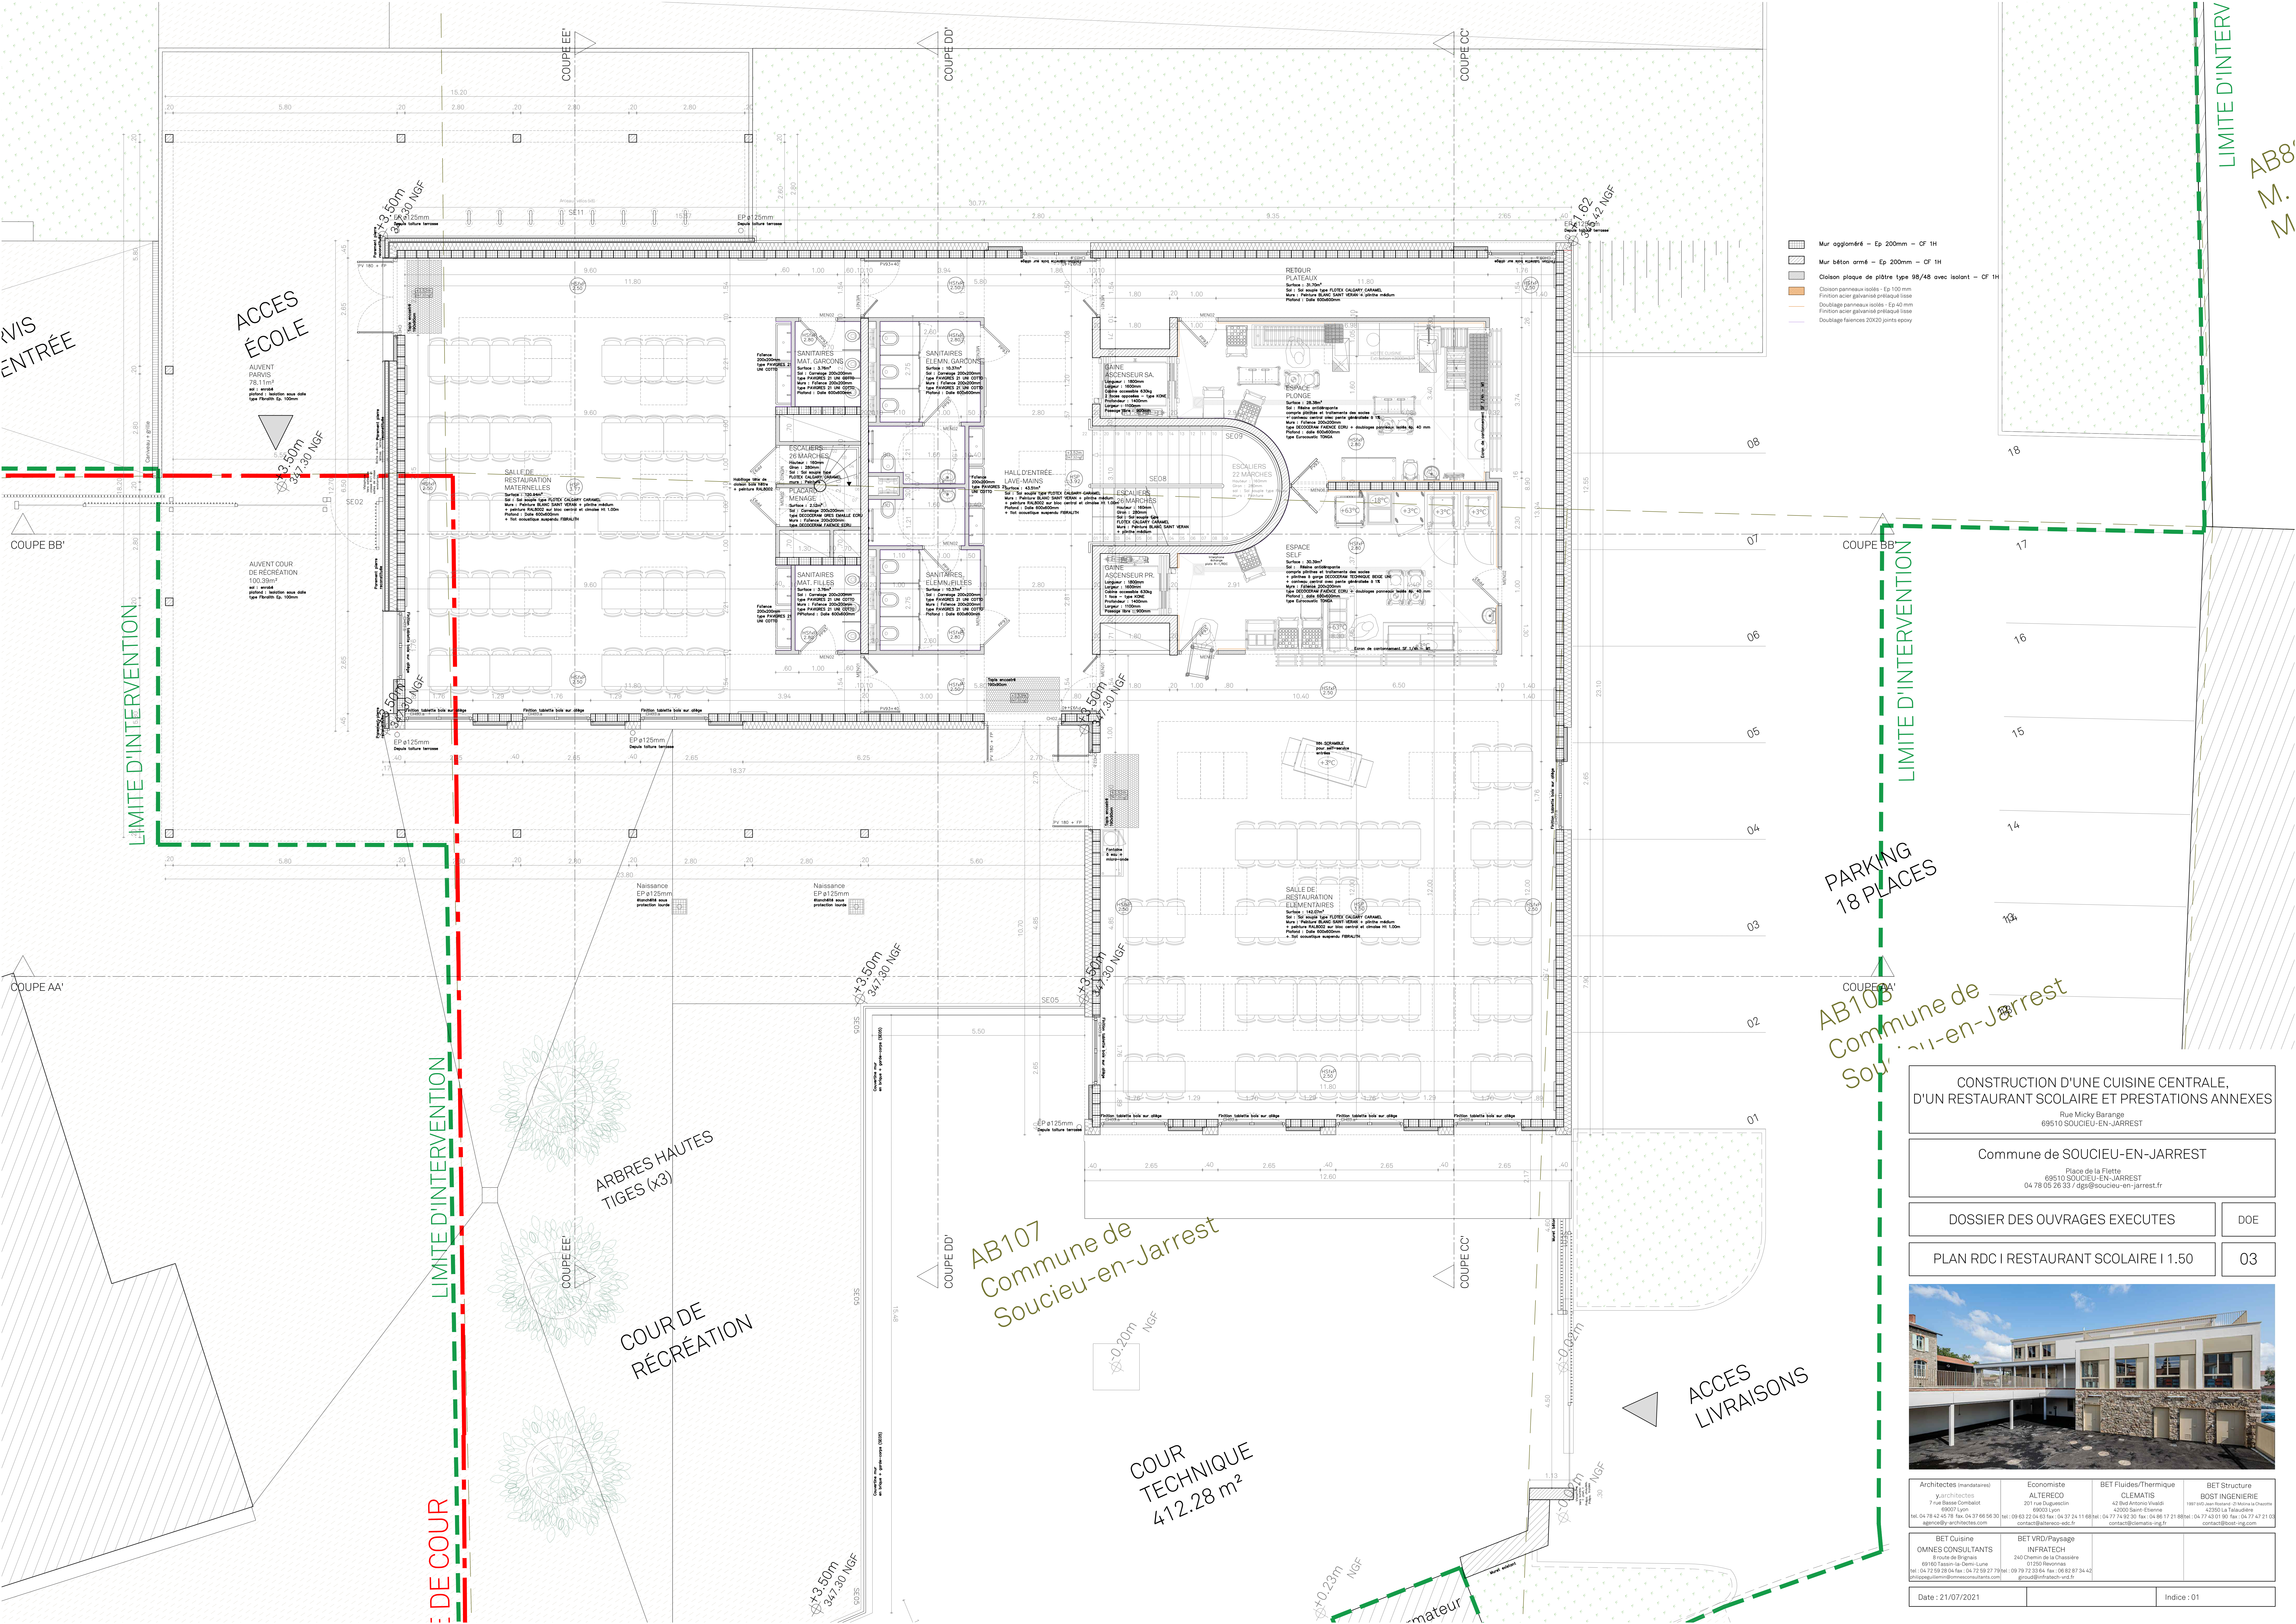

CONSTRUCTION D'UNE CUISINE CENTRALE,
D'UN RESTAURANT SCOLAIRE ET PRESTATIONS ANNEXES

Rue Micky Barange
69510 SOUCIEU-EN-JARREST

Commune de SOUCIEU-EN-JARREST
Place de la Flotte
69510 SOUCIEU-EN-JARREST
04 78 05 26 33 / dgs@soucieu-en-jarrest.fr

DOSSIER DES OUVRAGES EXECUTES

DOE

PLAN RDC | RESTAURANT SCOLAIRE | 1.50

03




Architectes (maîtrise d'œuvre) y.architectes 7 rue Basse Combalot 69007 Lyon tel: 04 78 42 45 78 fax: 04 37 66 06 30 agence@y-architectes.com	Economiste ALTERECO 201 rue Duquesne 69003 Lyon tel: 09 63 22 04 63 fax: 04 37 24 11 88 contact@altereco-cs.fr	BET Fluides/Thermique CLEMATIS 42 Boulevard Vividit 42000 Saint-Etienne tel: 04 77 74 92 30 fax: 04 86 17 21 88 contact@clematis-ef.fr	BET Structure BOST INGENIERIE 1987 rue Jean Rostand 21 Marnay la Coque 42000 La Trinité tel: 04 77 43 01 90 fax: 04 77 47 21 03 contact@bost-ing.com
--	---	---	---

BET Cuisine OMNES CONSULTANTS 8 route de Brignas 69161 Bessen-la-Dent-Lune tel: 04 72 59 28 64 fax: 04 27 79 81 philippe.lamier@omnesconsultants.com	BET VMD/Paysage INFRATECH 240 Chemin de la Chaussée 01350 Beaumont tel: 09 79 72 33 64 fax: 08 82 87 34 42 groud@infatech-vid.fr
---	---

Date : 21/07/2021


Indice : 01

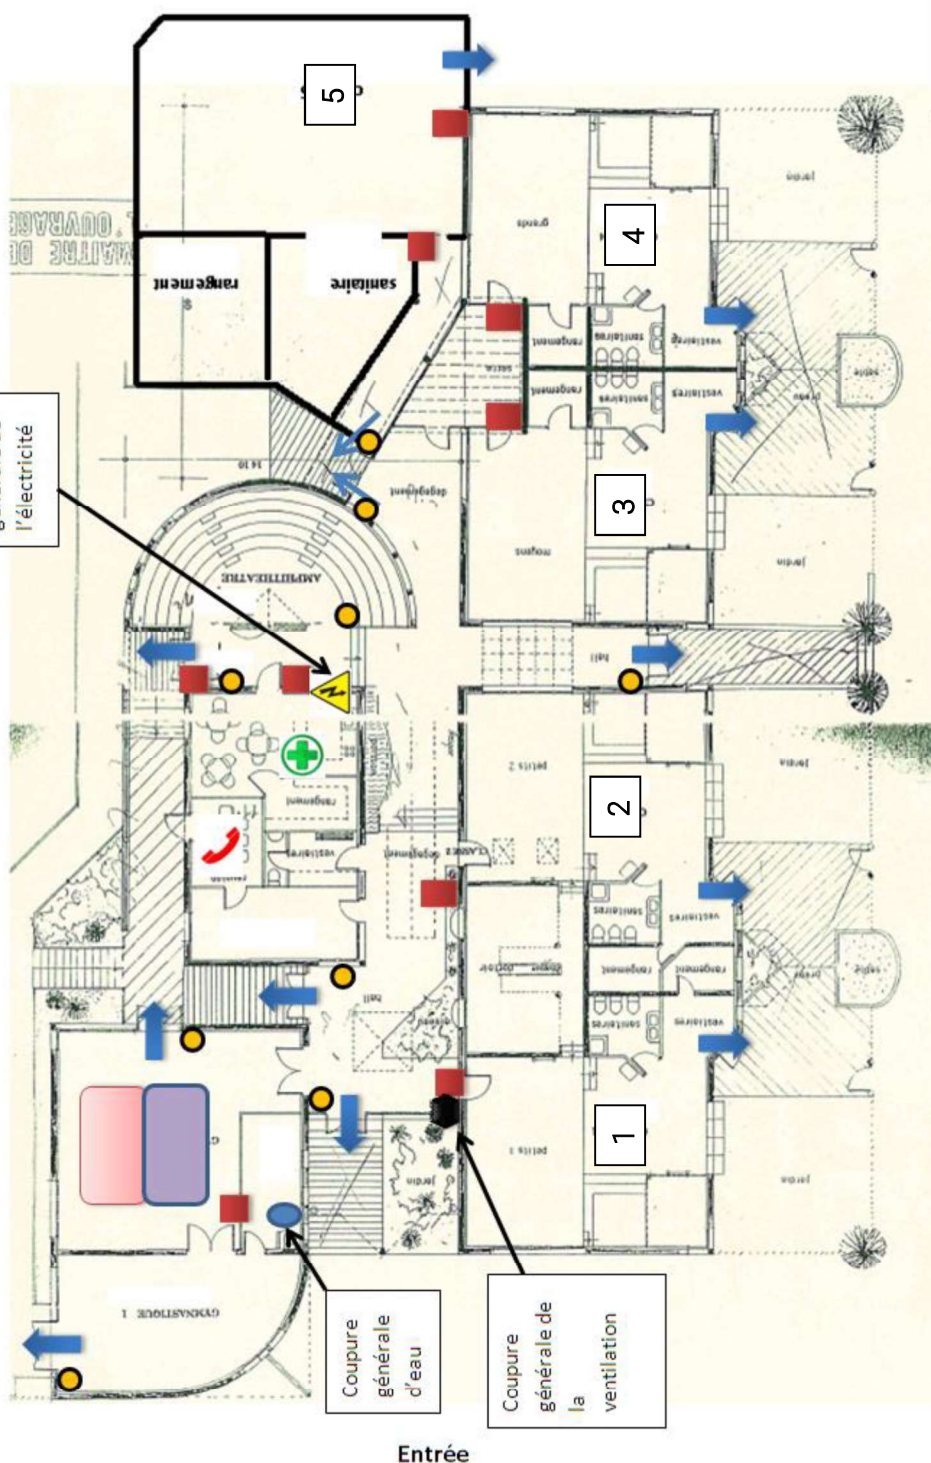

Evacuation > au niveau des
pancartes des numéros de
classes, le long du grillage


PLAN D'EVACUATION

Soucien-en-jarrest
commune des cotéaux du lyonnais
ECOLE MATERNELLE
RUE MICKY BARANGE
69510 SOUCIEU-EN-JARREST

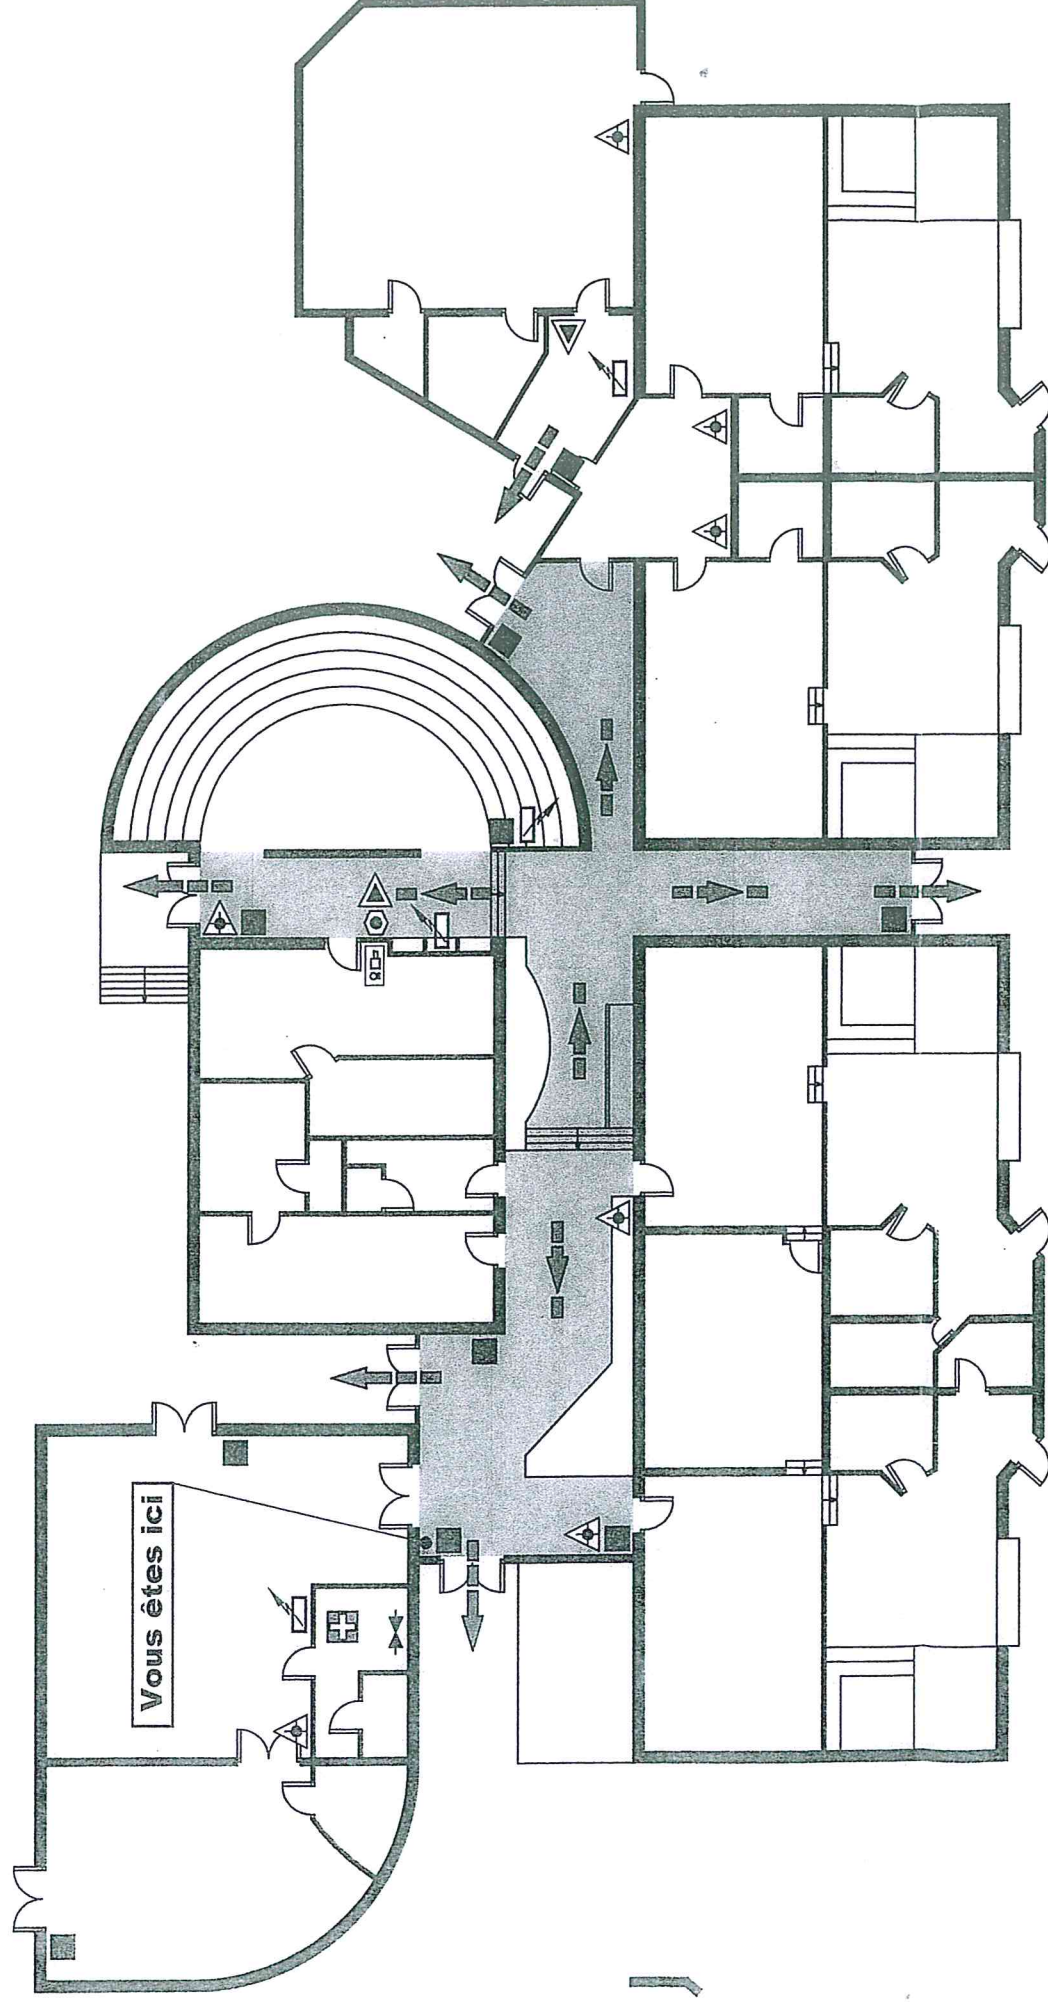

REZ-DE-CHAUSSEE

CONSIGNES GENERALES EN CAS D'INCENDIE

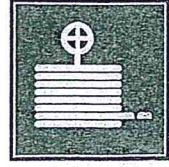

CONSEILS PRATIQUES DE PREVENTIONS


Respectez les dispositifs de sécurité (ferme-portes, trappes d'évacuation des fumées, robinets des colonnes sèches. Ne vous garez jamais devant les bouches d'incendie et sur les voies où doivent passer les véhicules ou les dévidoirs des sapeurs-pompiers.

Laissez libres les dégagements et les issues.


Repérez les appareils de secours contre l'incendie et lisez leur mode d'emploi. Ne bloquez pas, en position ouverte, les portes devant être maintenues fermées.

Ne mettez pas d'obstacles à la fermeture des portes ou dispositifs à fonctionnement automatique.

N'obtenez pas les orifices nécessaires au désenfumage des locaux et des circulations.

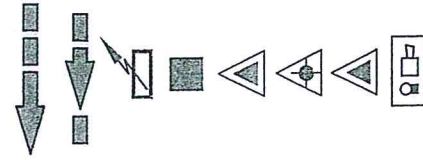


LEGENDE

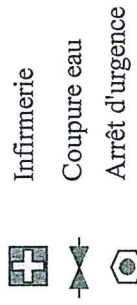

Prévention Protection Incendie
18, rue A. Lafarge
69350 LA MULATIERE
Tél : 04.78.86.96.24
Fax : 04.78.51.98.65

Tableau alarme incendie

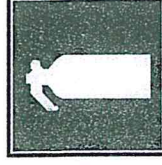

GARDER son calme.
Attaquer le feu si vous le pouvez sans prendre de risque.
Suivez les instructions données par le personnel de l'établissement.

MESURES A PRENDRE

Actionnez la commande d'alarme incendie

PREVEENEZ immédiatement :


En cas d'impossibilité prévenir les SAPEURS-POMPIERS



Téléphone : 18 ou n°


Indiquer la nature et l'importance du feu, le lieu du sinistre en précisant le niveau.

ALERTE

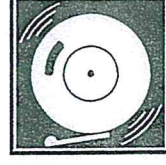

EVACUEZ
Dès l'audition du signal sonore ou sur ordre d'un responsable, dirigez-vous vers les sorties sans crier, ni courir.
NE REVEENEZ surtout pas dans l'établissement sans l'avis des pompiers.
UTILISEZ L'ESCALIER, N'EMPRUNTEZ pas l'ascenseur, même l'ascenseur protégé qui est exclusivement réservé aux personnes handicapées.


BAISSEZ-VOUS dans la chaleur et la fumée, l'air frais est près du sol.
METTEZ un mouchoir ou un linge mouillé devant la bouche et le nez.
Si les couloirs et escaliers sont envahis par les fumées, allez aux fenêtres et manifestez votre présence.

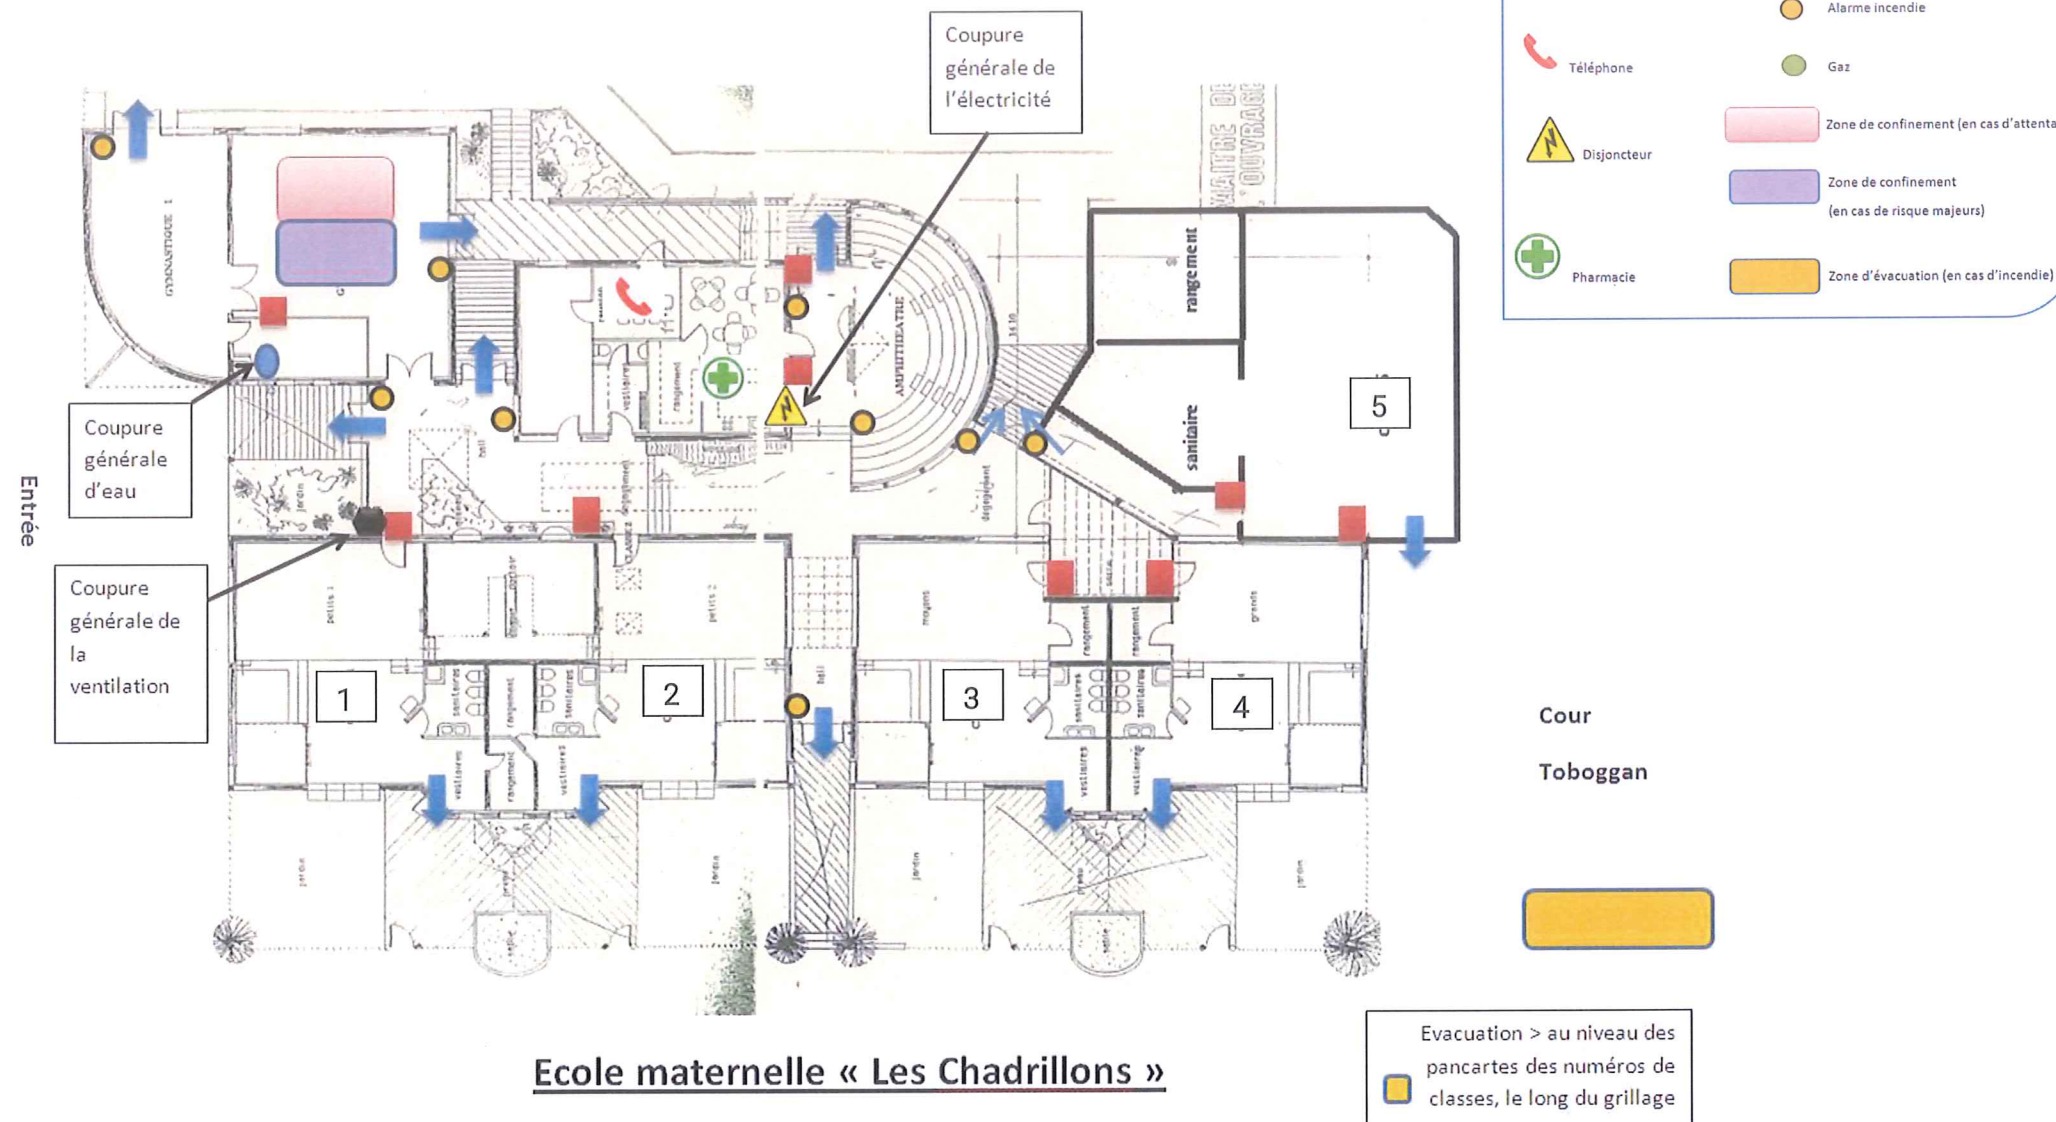

Ecole maternelle « Les Chadrillons »


1^{er} étage

ECOLE DES TILLEULS
69510 SOUCIEU-EN-JARREST

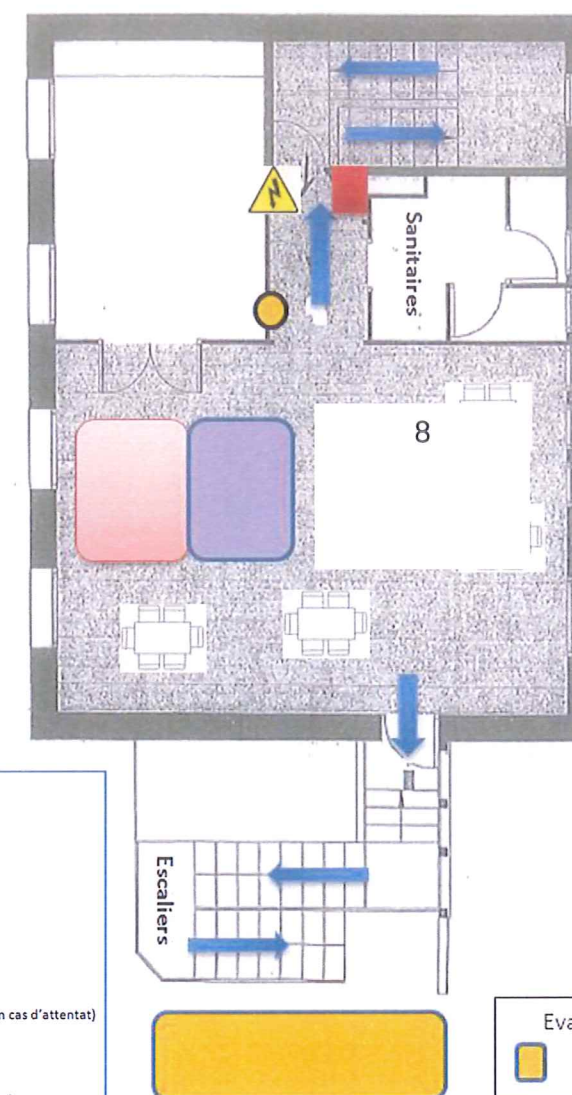


Evacuation > dans la
cour des Tilleuls


Evacuation > vers
toboggan de la maternelle

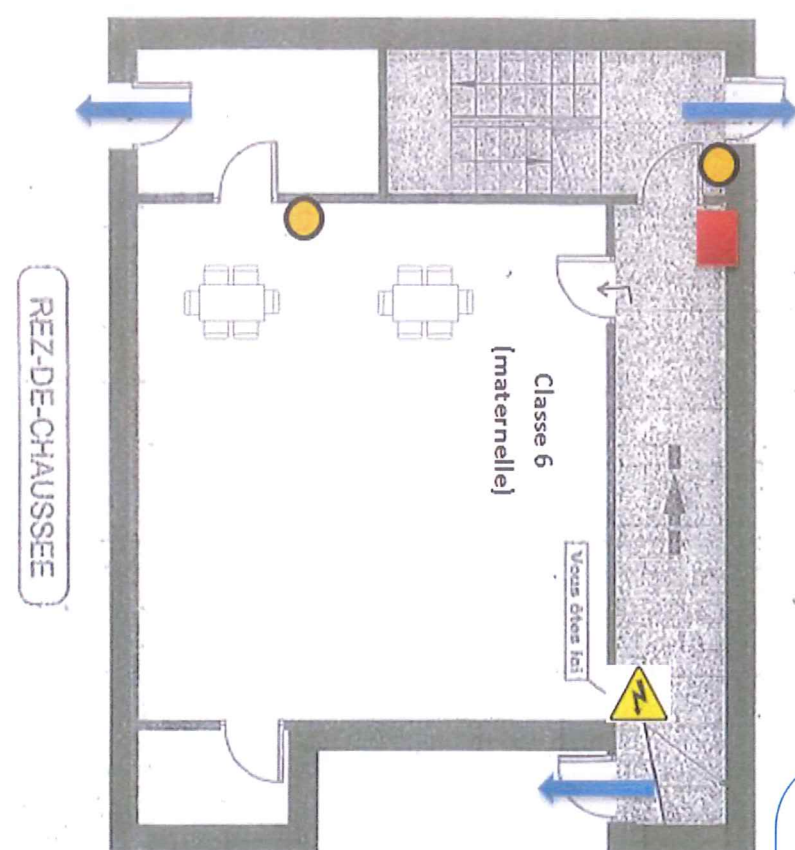


/ ! \ Pour la classe 6 (maternelle), en cas d'évacuation et de confinement deux situations possibles :

- Si le groupe est dans la classe, il faut suivre les directives de l'école élémentaire.
- Si le groupe est dans l'école maternelle ou la récréation, il faut suivre les directives de l'école maternelle.

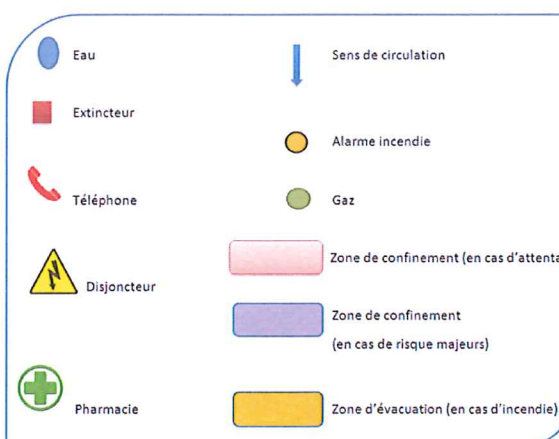


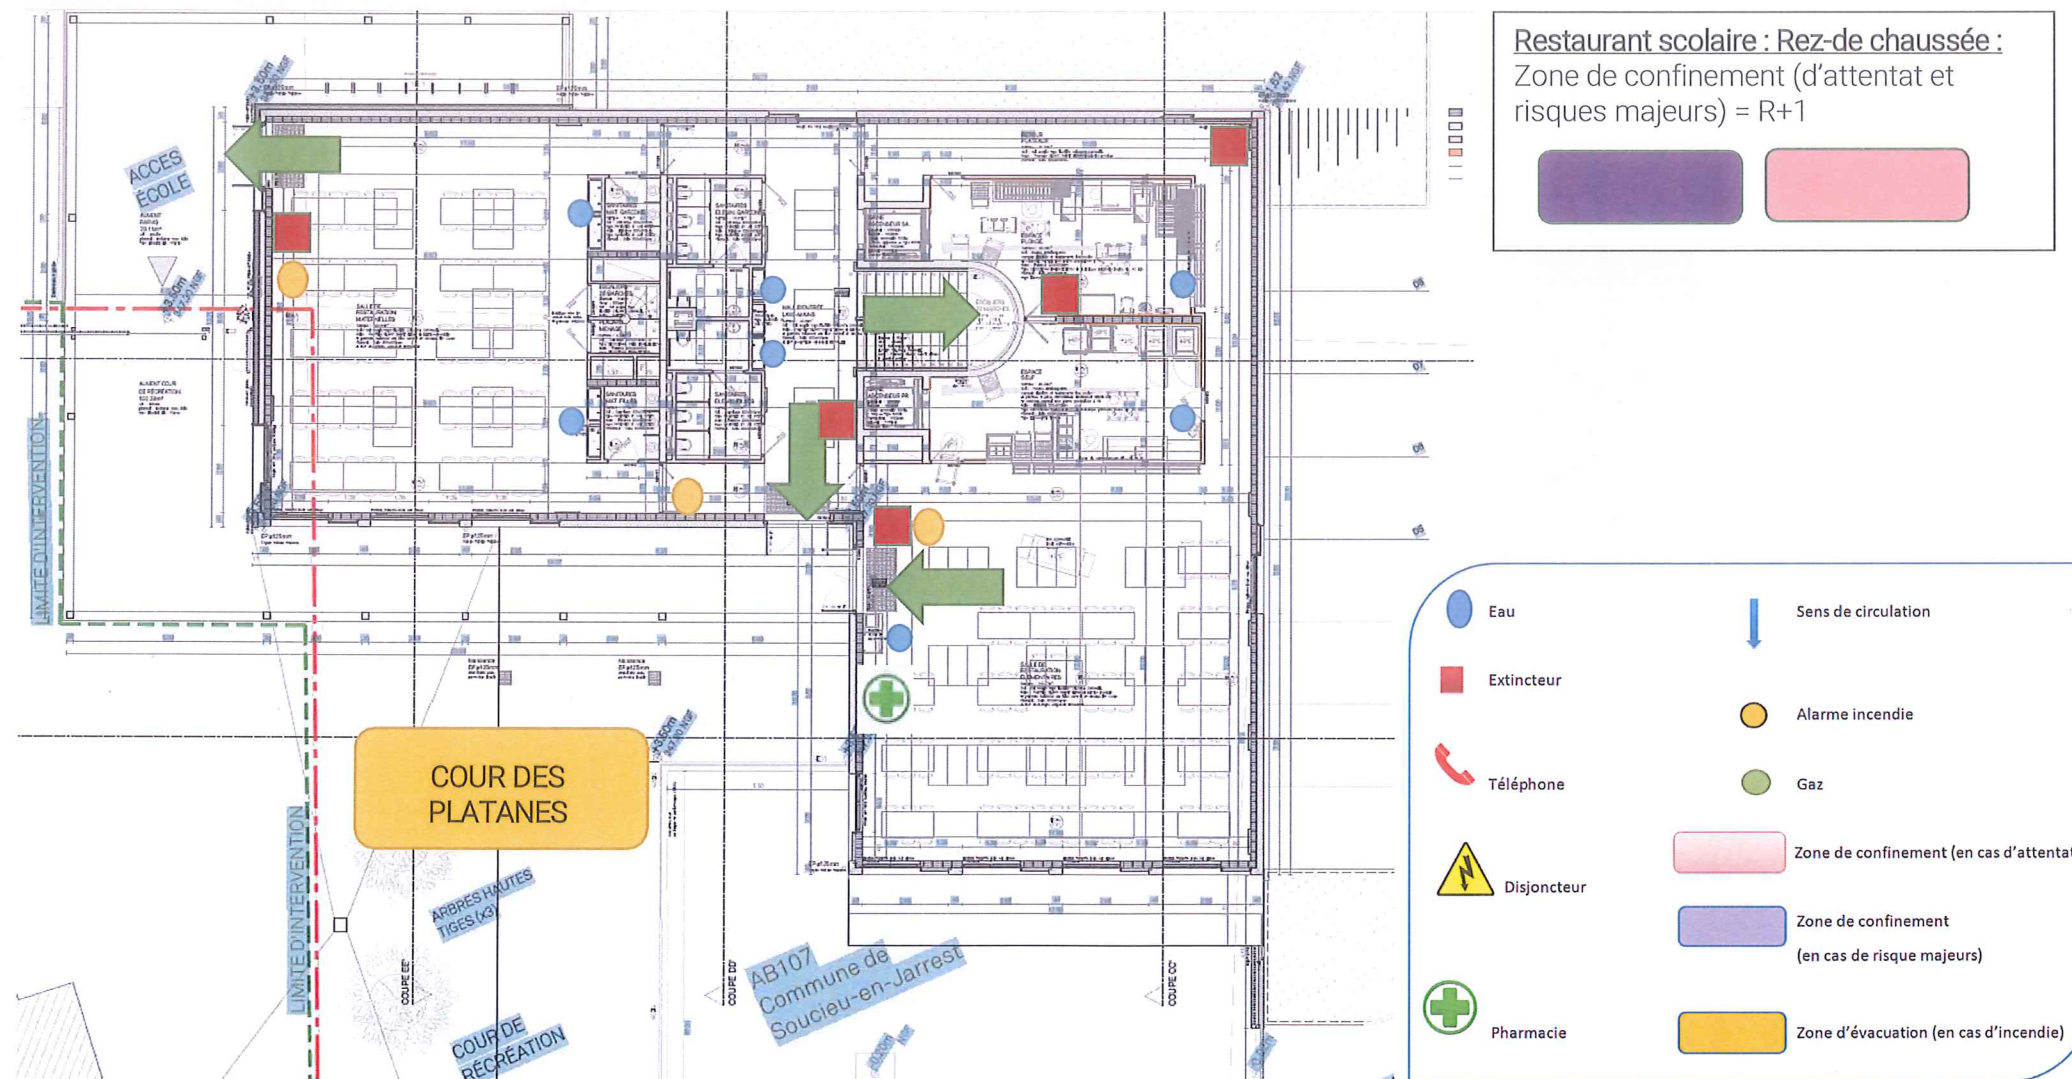

Plan d'évacuation et de confinement « Péri des kids »

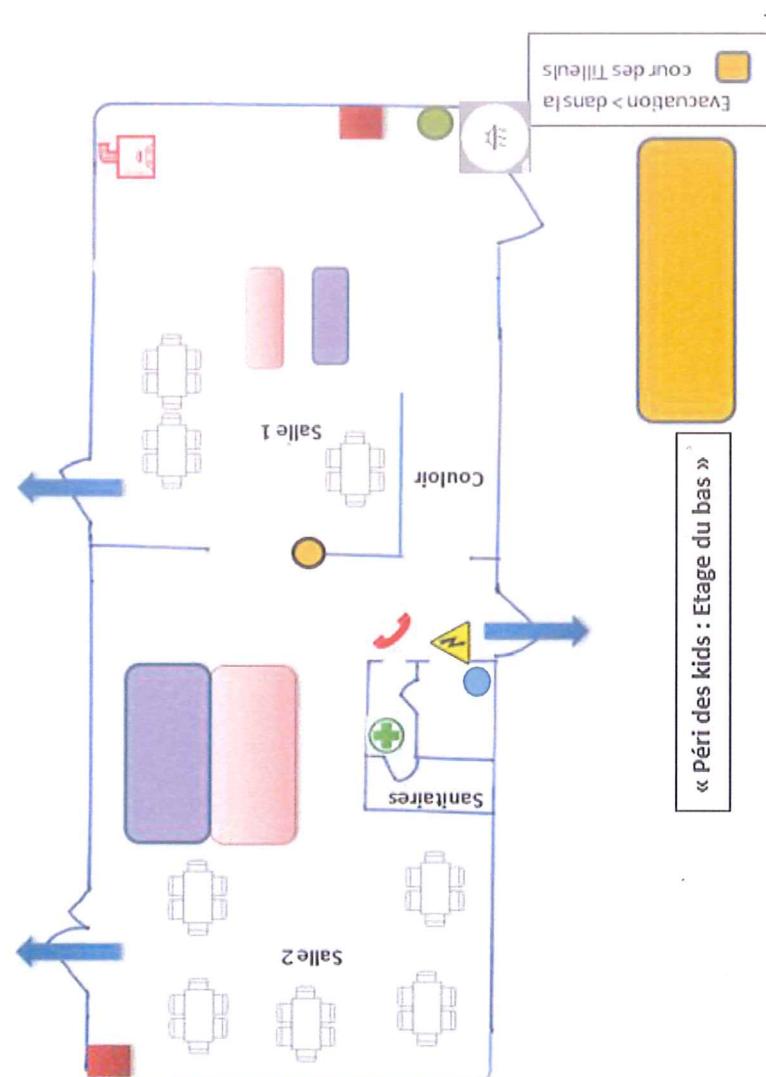


« Péri des kids : Etage du haut »

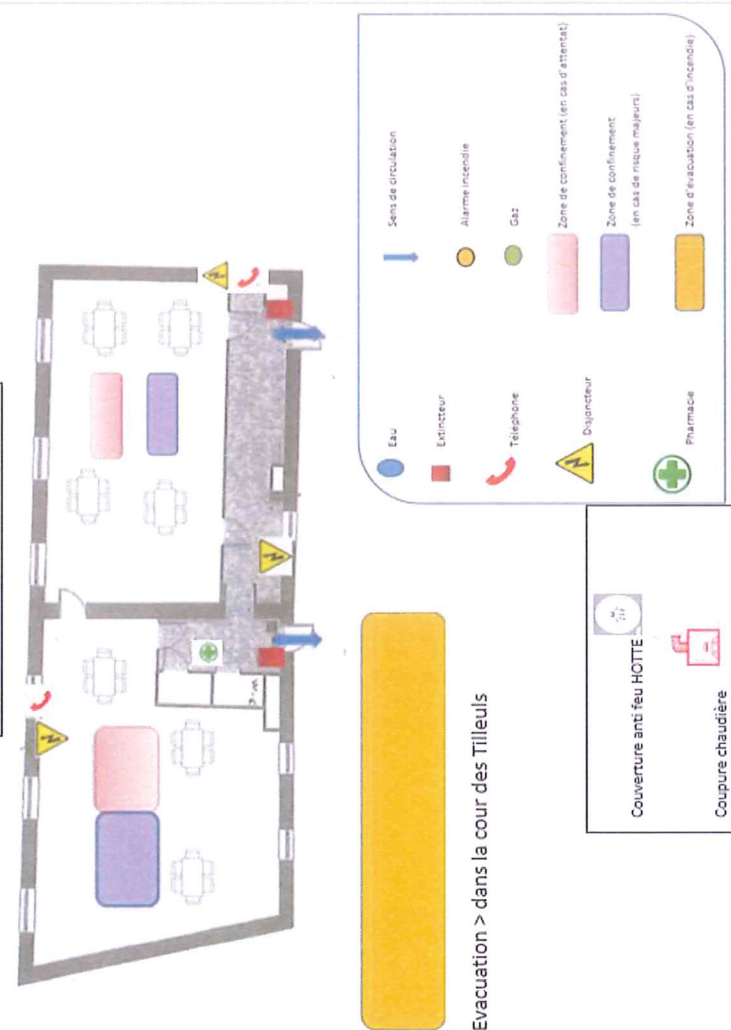


**!! COUPURE
GENERALE ELECTRICITE: BOITIER
SOUS LES ESCALIERS DE LA
TOUR.**

Plan d'évacuation et de confinement « Péri des kids »

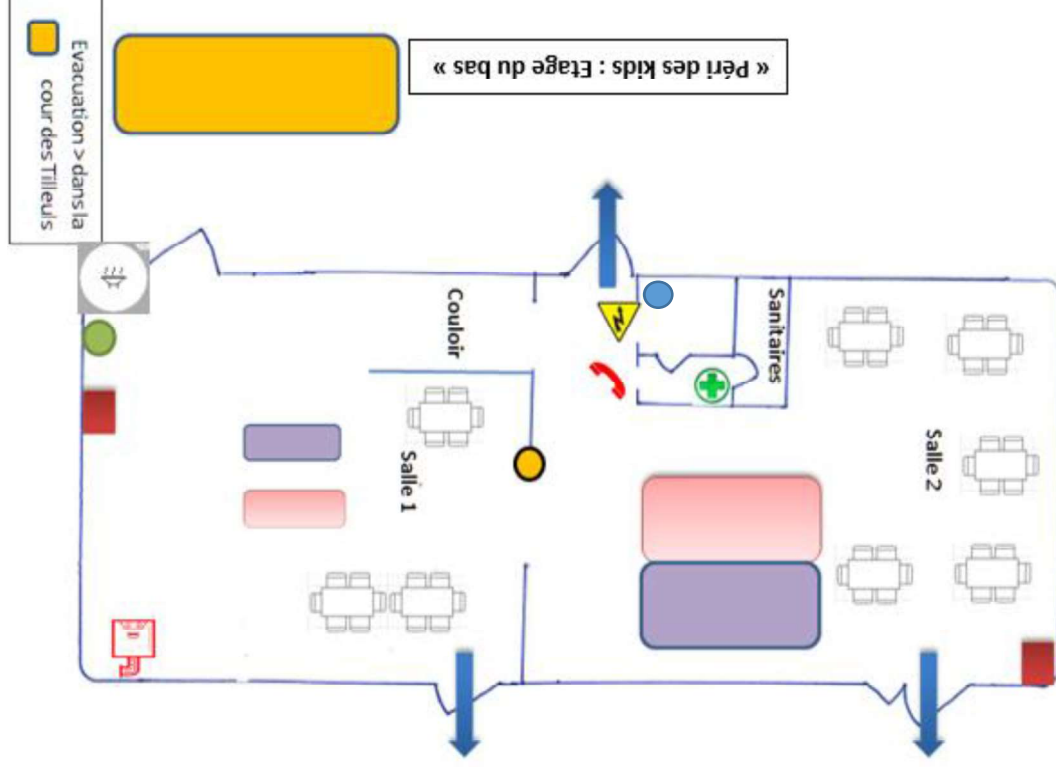

« Péri des kids : Etage du bas »

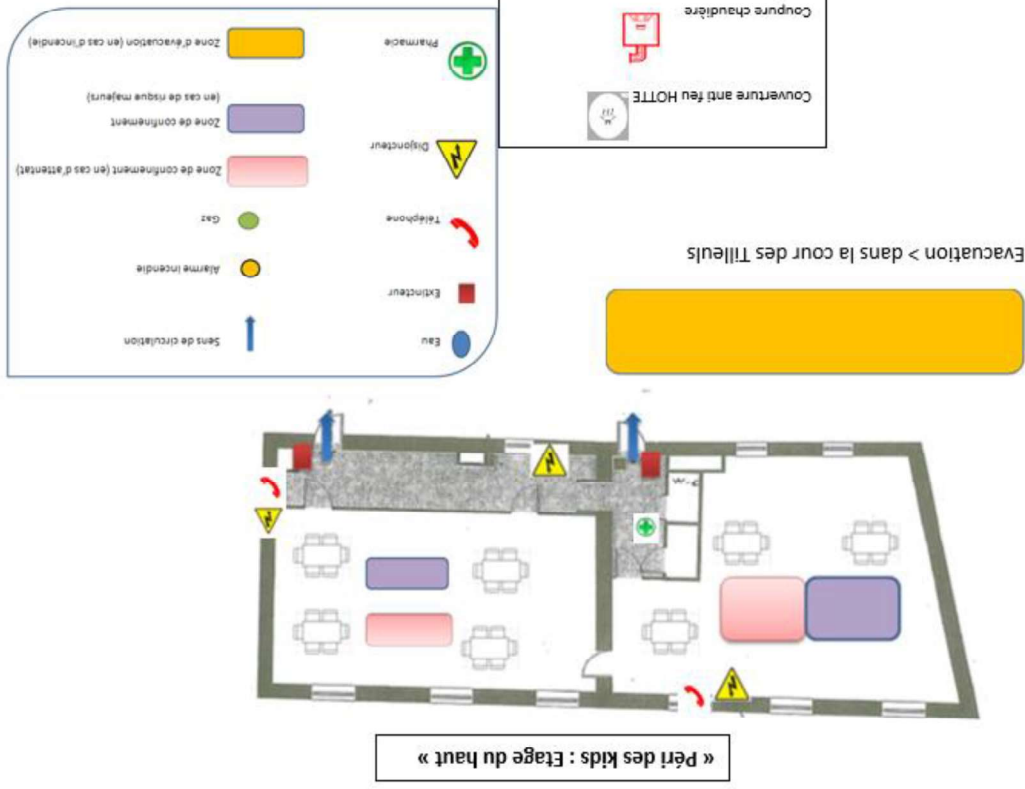

« Péri des kids : Etage du haut »

/!\ COUPURE
GENERALE ELECTRICITE: BOITIER
SOUS LES ESCALIERS DE LA
TOUR.